

WYKONAWCA ROBÓT:



ul. Plebiscytowa 16, 44-100 Gliwice

JEDNOSTKA PROJEKTOWA:



MABUD

ul. Bielika 53, 44-122 Gliwice

KONTAKT I INFORMACJA HANDLOWA:

tel. 608-877-411

e-mail: bielika@mabud.com.pl

www.mabud.com.pl

SEGMENT ŚRODKOWY - "C"

Powierzchnia użytkowa: 119,05m²

Powierzchnia podłogi: 124,16m²


Ilość pokoi: 4 (opcjonalnie 5)

Powierzchnia działki przynależnej razem: 193,93m²


w tym:

- powierzchnia ogrodu: 54,41m²
- powierzchnia pod domem: 62,29m²
- udział w powierzchni wspólnej: 52,23m²
- miejsca postojowe: 25m² (2 miejsca)

Szer. ogrodu: 5,9m / dł. ogrodu: 8,6m - 9,6m

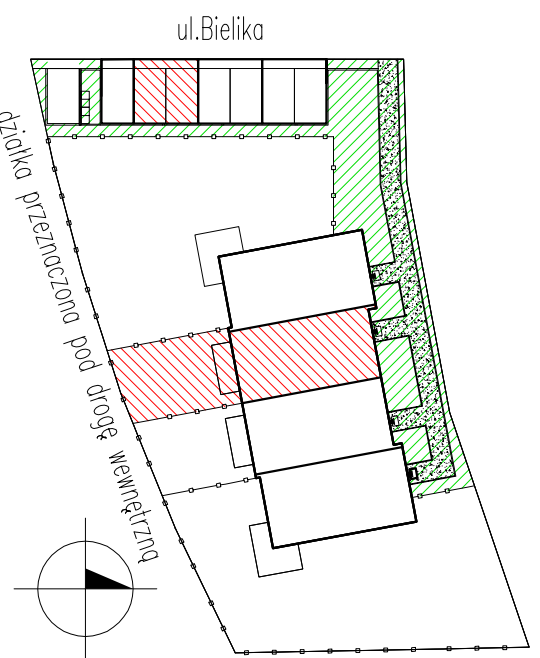


RZUT PARTERU
skala 1:100

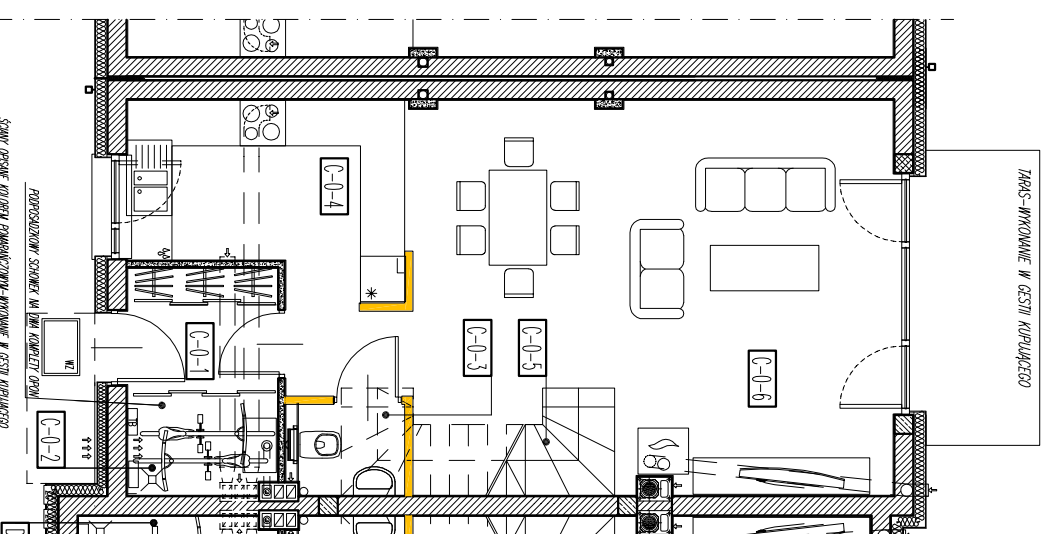


PARTER		
C-0-1	PRZEDSIÓWNEK	Puż=3,55m ²
C-0-2	SKŁADZIK	Puż=2,47m ²
C-0-3	KUCHNIA	Puż=9,09m ²
C-0-4	TOALETA	Puż=1,85m ²
C-0-5	KŁATKA SCHODOWA	Puż=4,31m ²
C-0-6	SALON	Puż=32,24m ²
RAZEM		Puż=53,46m ²

RZUT PIĘTRA
skala 1:100

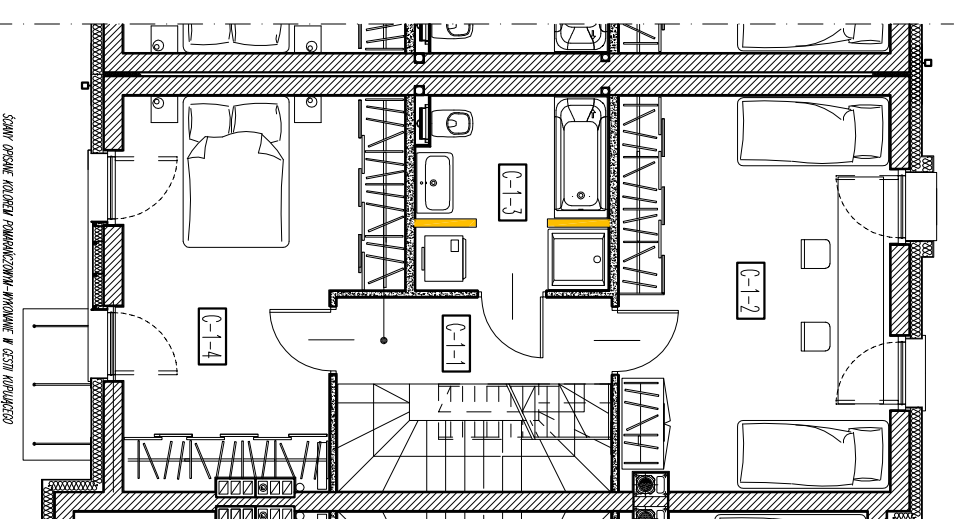


PIĘTRO		
C-1-1	KORYTARZ	Puż=4,11m ²
C-1-2	SYPAJALNIA 1	Puż=16,73m ²
C-1-3	ŁAZIENKA	Puż=6,53m ²
C-1-4	SYPAJALNIA 2	Puż=18,73m ²
RAZEM		Puż=46,07m ²

RZUT PODDASZA
skala 1:100

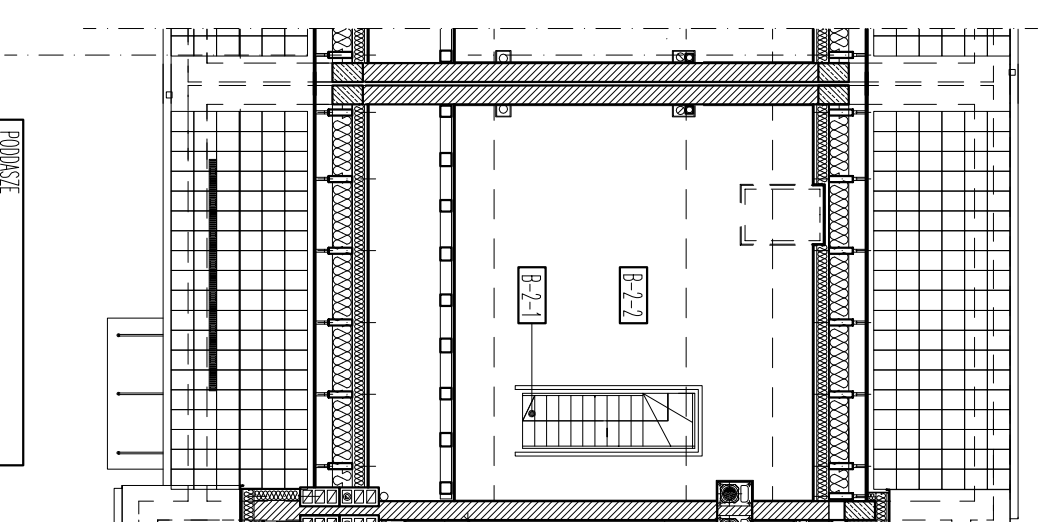


PODDASZE		
C-2-1	SCHODY DRABINIASTE	Puż=3,55m ²
C-2-2	PODDASZE	Puż=15,92m ²
RAZEM		Puż=19,47m ²

ELEWACJA PÓŁNOCNA
skala 1:200

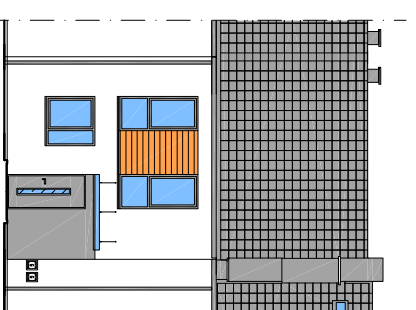

ELEWACJA POŁUDNIOWA
skala 1:200

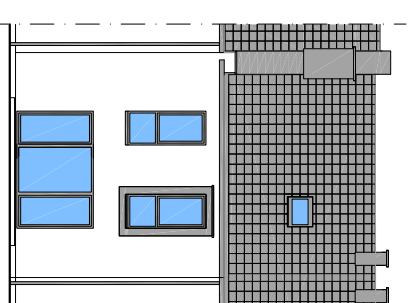

Przedstawiana karta lokalu została opracowana na podstawie Projektu Budowlanego. W toku realizacji, mogą wystąpić niewielkie zmiany w stosunku do przedstawionych w niej informacji.