

WYKONAWCA ROBÓT:



ul. Plebiscytowa 16, 44-100 Gliwice

JEDNOSTKA PROJEKTOWA:



MABUD

ul. Bielika 53, 44-122 Gliwice

KONTAKT I INFORMACJA HANDLOWA:

tel. 608-877-411

e-mail: bielika@mabud.com.pl

www.mabud.com.pl

SEGMENT SKRAJNY - "D"

Powierzchnia użytkowa: 124,85m<sup>2</sup>


Powierzchnia podłogi: 131,45m<sup>2</sup>

Ilość pokoi: 5

Powierzchnia działki przynależnej razem: 401,71m<sup>2</sup>

w tym:


- powierzchnia ogrodu: 257,54m<sup>2</sup>
- powierzchnia pod domem: 66,94m<sup>2</sup>
- udział w powierzchni wspólnej: 52,23m<sup>2</sup>
- miejsca postojowe: 25m<sup>2</sup> (2 miejsca)

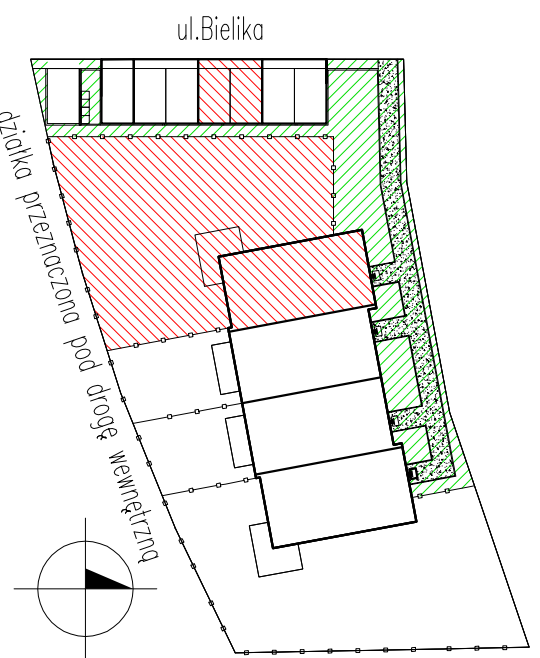

RZUT PARTERU

skala 1:100


TRASOWANIE W GĘSTLI KORYTARZECIO

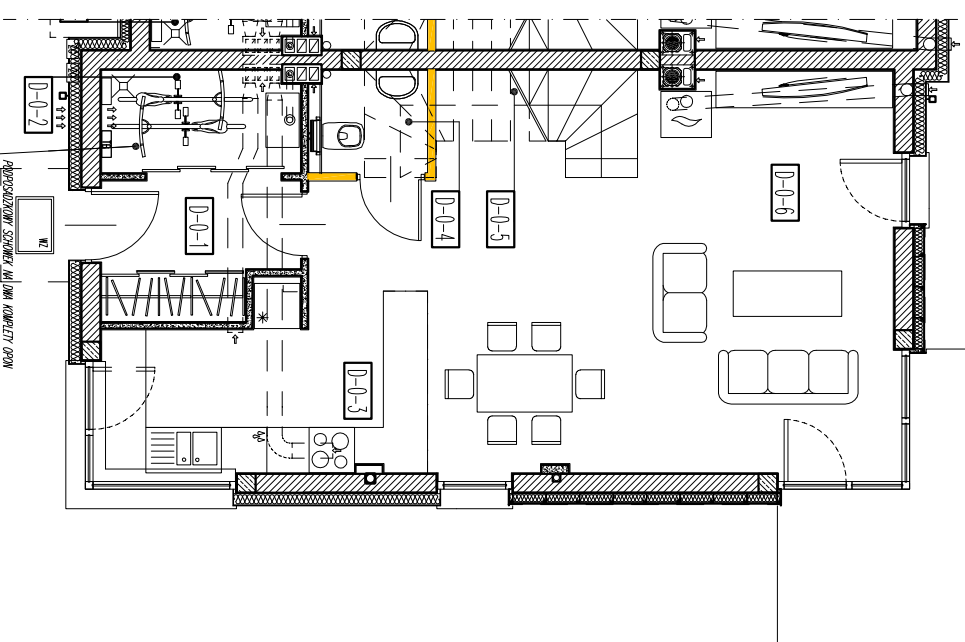

PARTER		
D-0-1	PRZEDSIONEK	Puż=4,51m <sup>2</sup>
D-0-2	SKŁADZIK	Puż=3,70m <sup>2</sup>
D-0-3	KUCHNIA	Puż=9,73m <sup>2</sup>
D-0-4	TOALETA	Puż=2,09m <sup>2</sup>
D-0-5	KŁATKA SCHODOWA	Puż=4,31m <sup>2</sup>
D-0-6	SALON	Puż=31,98m <sup>2</sup>
RAZEM		Puż=56,32m <sup>2</sup>

RZUT PIĘTRA


skala 1:100

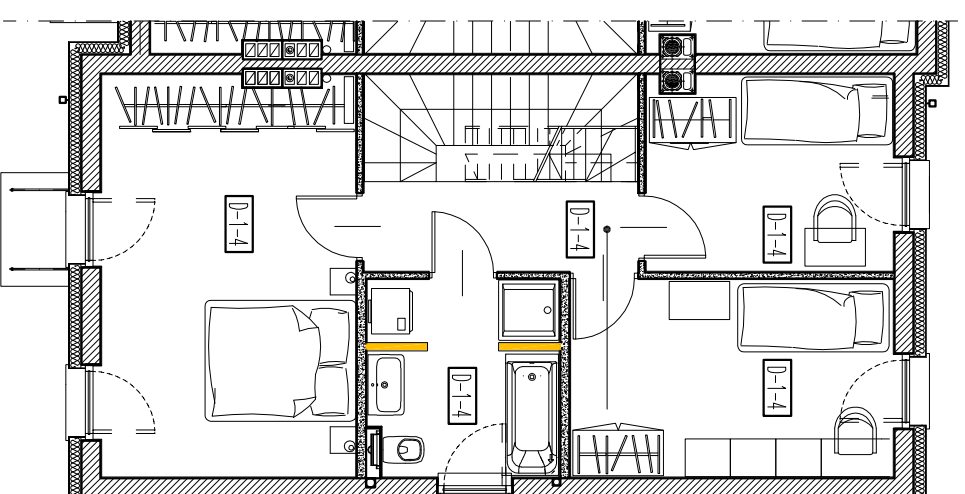

PIĘTRO		
D-1-1	KORYTARZ	Puż=4,29m <sup>2</sup>
D-1-2	SYPAJALNIA 1	Puż=17,90m <sup>2</sup>
D-1-3	ŁAZIENKA	Puż=6,63m <sup>2</sup>
D-1-4	SYPAJALNIA 2	Puż=11,26m <sup>2</sup>
D-1-5	SYPAJALNIA 3	Puż=8,49m <sup>2</sup>
RAZEM		Puż=48,57m <sup>2</sup>


RZUT PODDASZA

skala 1:100

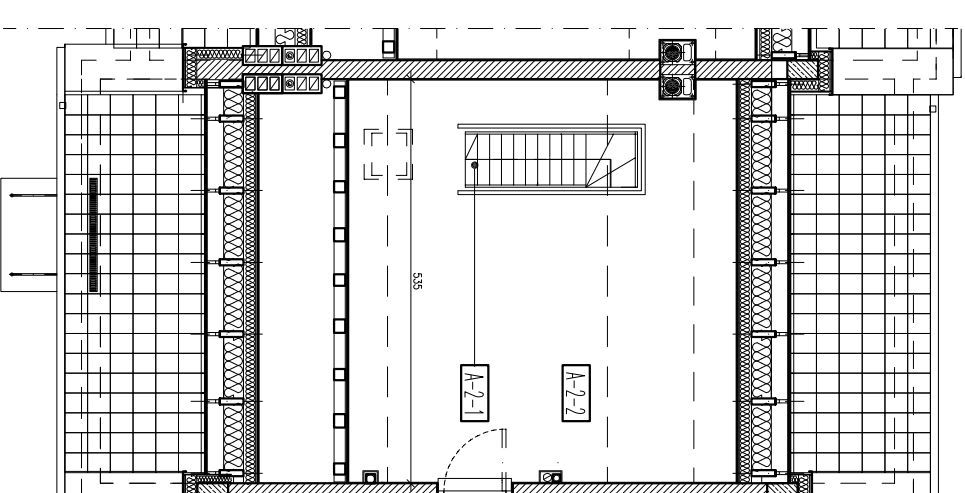


PODDASZE		
D-2-1	SCHODY DRABINOWE	Puż=1,66m <sup>2</sup>
D-2-2	PODDASZE	Puż=18,30m <sup>2</sup>
RAZEM		Puż=19,96m <sup>2</sup>


ELEWACJA PÓŁNOCNA  
skala 1:200

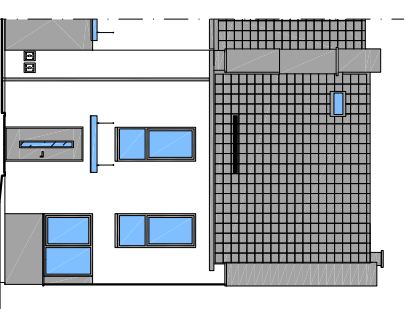

ELEWACJA ZACHODNIA  
skala 1:200

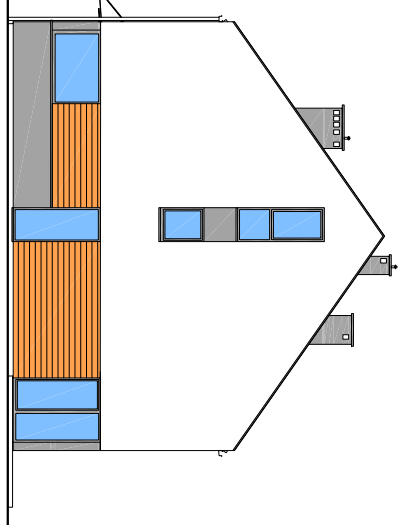

ELEWACJA POŁUDNIOWA  
skala 1:200

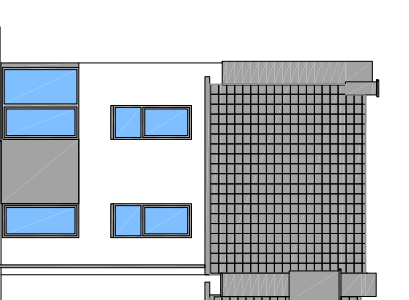

Przedstawiana karta lokalu została opracowana na podstawie Projektu Budowlanego. W toku realizacji, mogą wystąpić niewielkie zmiany w stosunku do przedstawionych w niej informacji.